


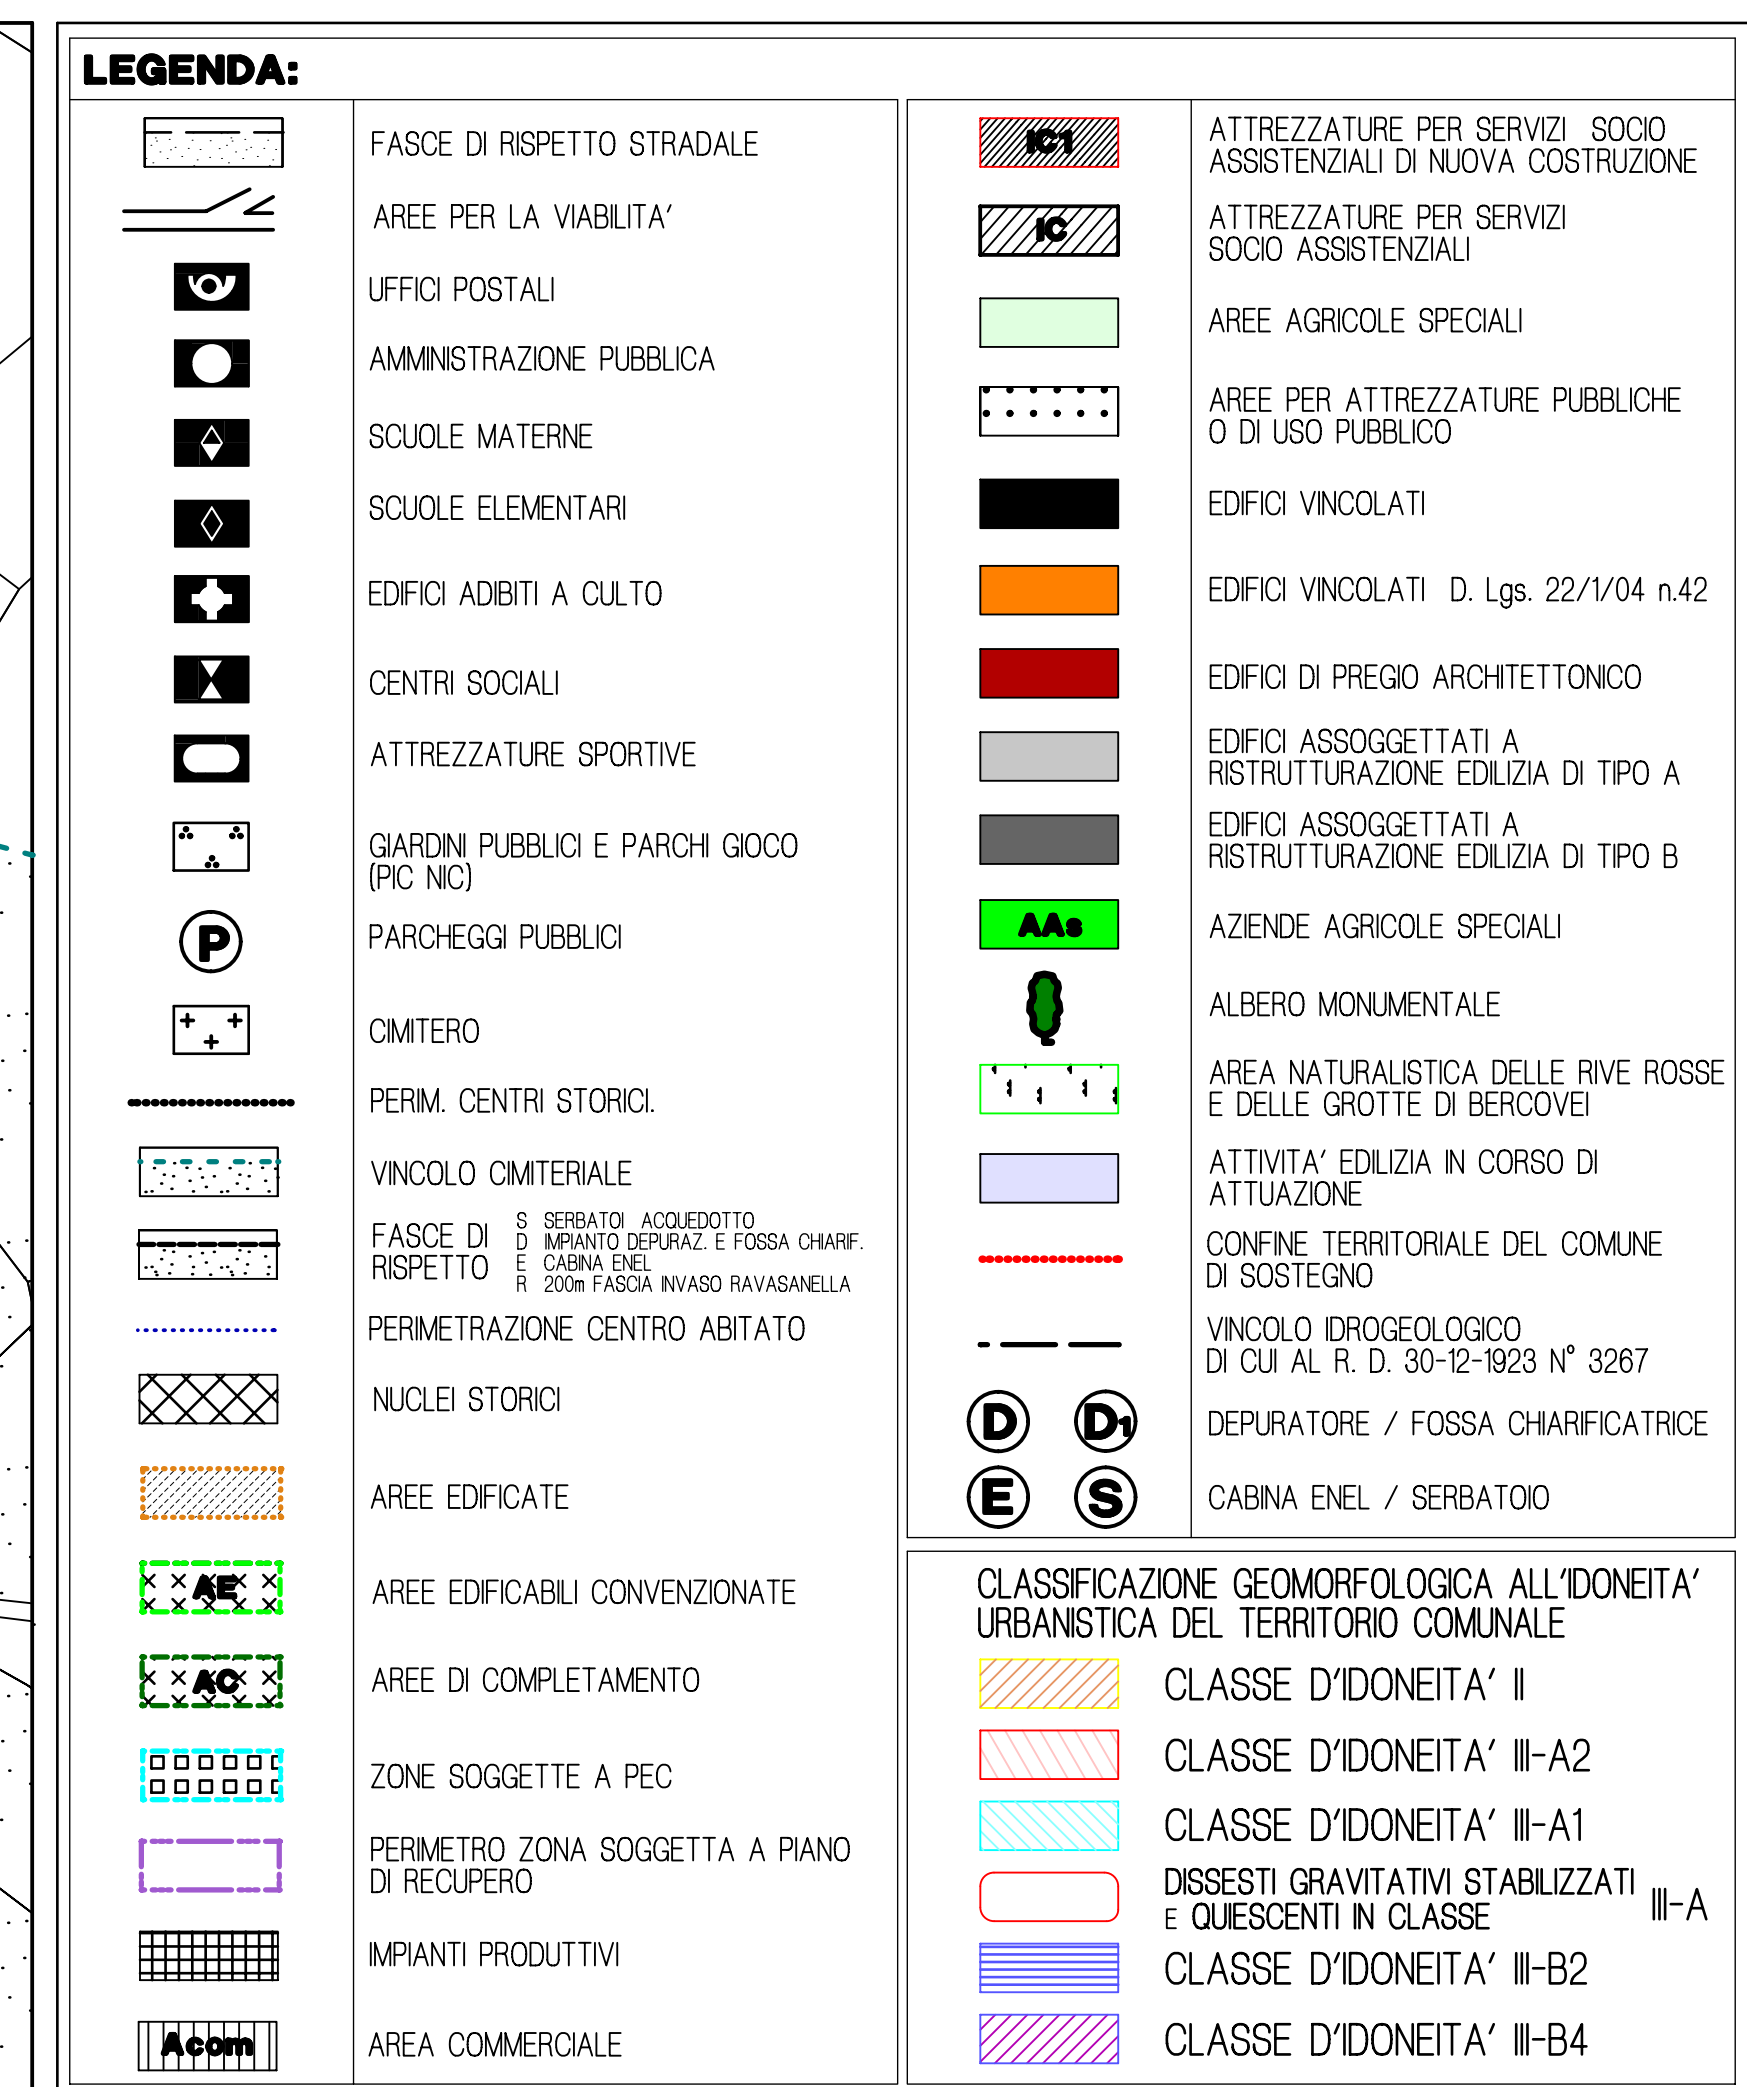

COMUNE DI SOSTEGNO

PIANO REGOLATORE GENERALE COMUNALE

**PROGETTO DEFINITIVO ADOTTATO CON
DELIB.E DEL C. C. N. 11 DEL 20/04/2007 E
N. 24 DEL 26/11/2007**

**PROGETTO DEFINITIVO DELLA VARIANTE
IN ITINERE ADOTTATO CON
DELIB. DEL C. C. N. 4 DEL 15/03/2010**

Il Tecnico
Arch. Carlo Cannata

**Il Sindaco
Dott. Danila Vigna**

Il Segretario
Dott. Roberto Gilardone

**Aggiornamento
cartografico del
Febbraio 2005**

**Sostegno,
Maggio 2011**

TAV. N.
5

Nucleo storico
Sostegno

FASE CONTRODEDUTTIVA MAGGIO 2011